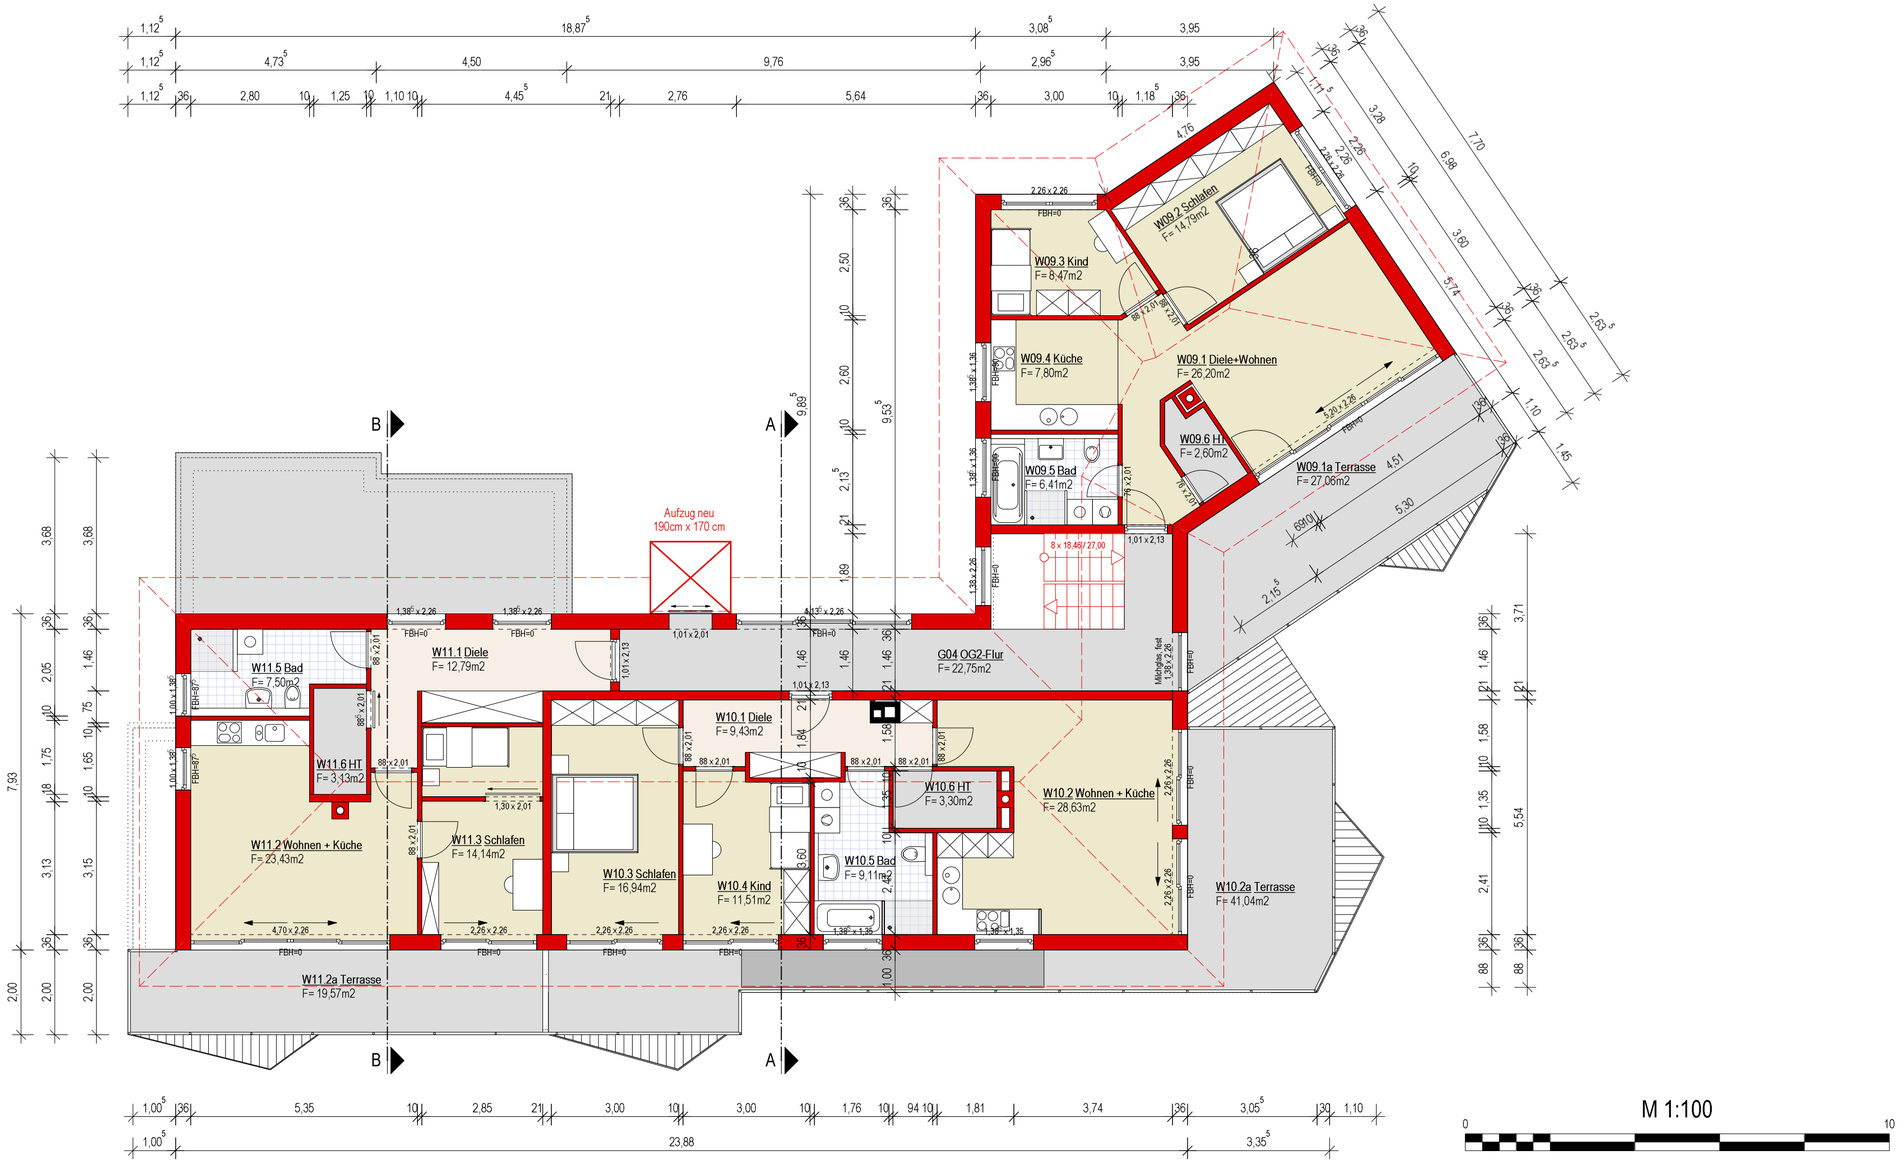

Bauvorhaben

Aufstockung Mehrfamilienhaus

Schildower Str. 1/3
13467 Berlin

Gemarkung Hermsdorf
Flur 1 - Flurstücke 6855/84 u. 6856/84

Bauherren

Schildower Straße 1-3 GmbH

Brauerstraße 15
12209 Berlin

Architekt

Oreavi Renewable GmbH

Dipl.-Ing. Architekt
Wasilios Stavrinakis
AK-Berlin Mitglied Nr. 09735

Brauerstraße 15
12209 Berlin

Tel.: 030- 556 467 00 Fax: 030-556 475 52
info@oreavi-renewable.de

Darstellung

Grundriss OG2 (neu)

Planungsphase

Genehmigungsplanung

Maßstab	Bauherren
1:200	
Datum	**Architekt**
06.02.2018	
Bearbeiter	**Blatt**
WS	103